


GLASMODUL-BESTELLBLATT

TREPPE RECHTS

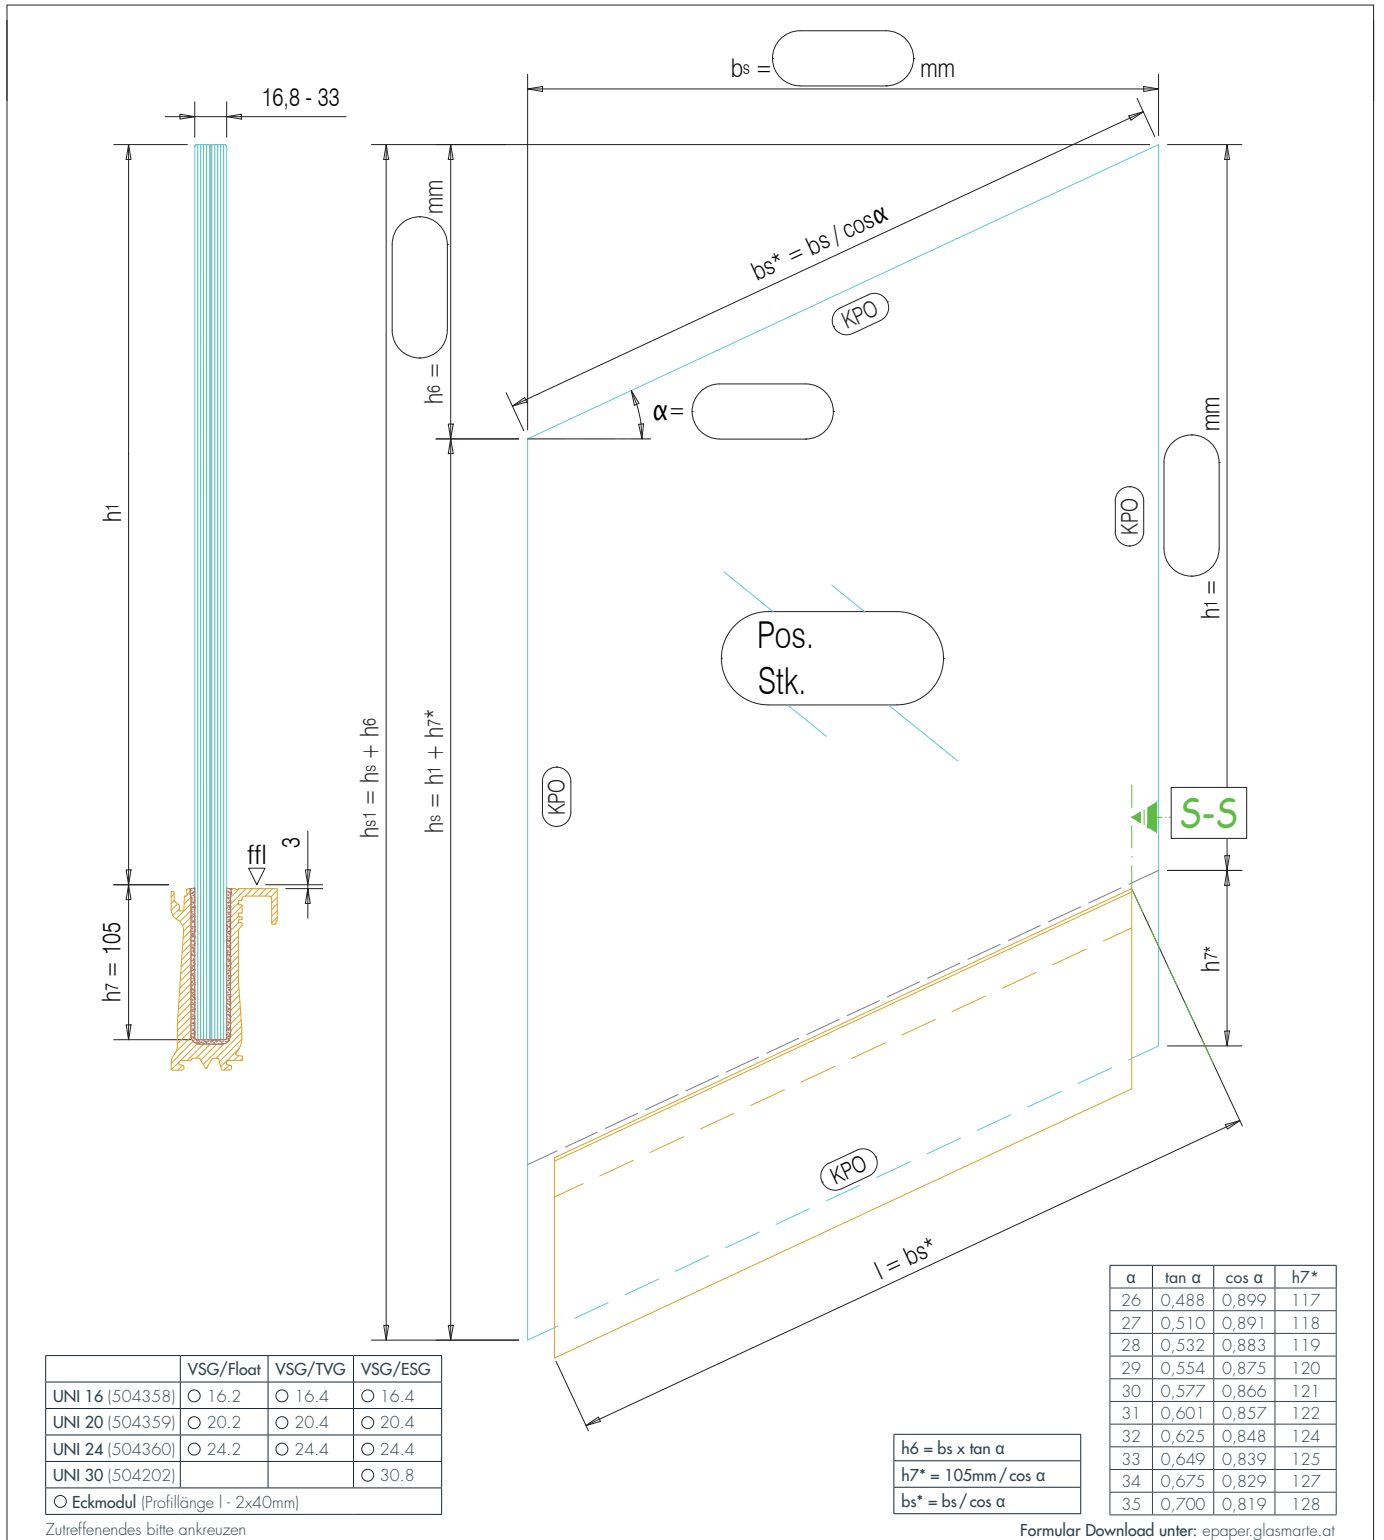

Projekt:	Gez.:	Dat.:	Die statische Auslegung, die Einhaltung von Normen und örtlichen Bauvorschriften sowie alle projektbezogenen Anforderungen und Voraussetzungen werden bei Bestellungen laut Planungshandbuch eigenständig und eigenverantwortlich durch den Kunden/Besteller durchgeführt. Die Angaben werden von Glas Marte weder kontrolliert noch auf Plausibilität geprüft.
	Bea.:	Dat.:	
Detail: GM RAILING UNI - Treppe rechts			Firmenmäßige Zeichnung (Firmenstempel)
Maßstab:	TR_RE_1		
1:5			