


Kleinste Mauerlichte Breite (KMLB)

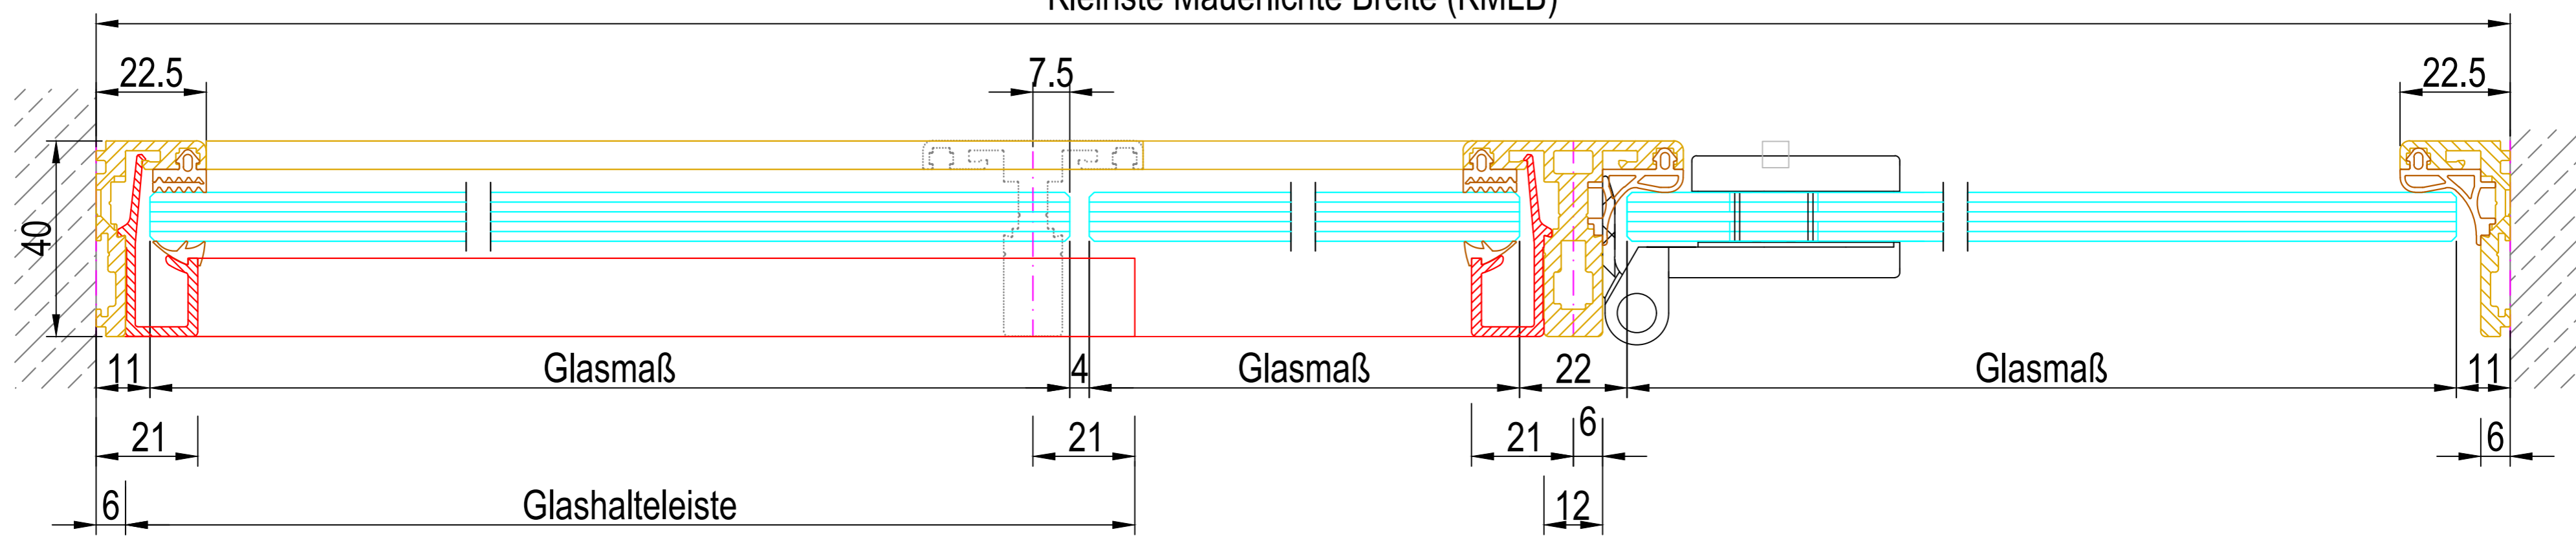

Kleinste Mauerlichte Breite (KMLB)

